INFANZIA SANT' ALBANO


63 bambini suddivisi su 6 GRUPPI (gruppi di 13 E 2 DI 6)

SISTEMARE TAPPARELLE

ORGANIZZARE SPOGLIATOIO RICHIEDERE SCALA ANTINCENDIO ETERNA PER UTILIZZARE IL PIANO PRIMO

PREVEDERE STRUTTURA ESTERNA COPERTA

(B) INGRESSO N°2

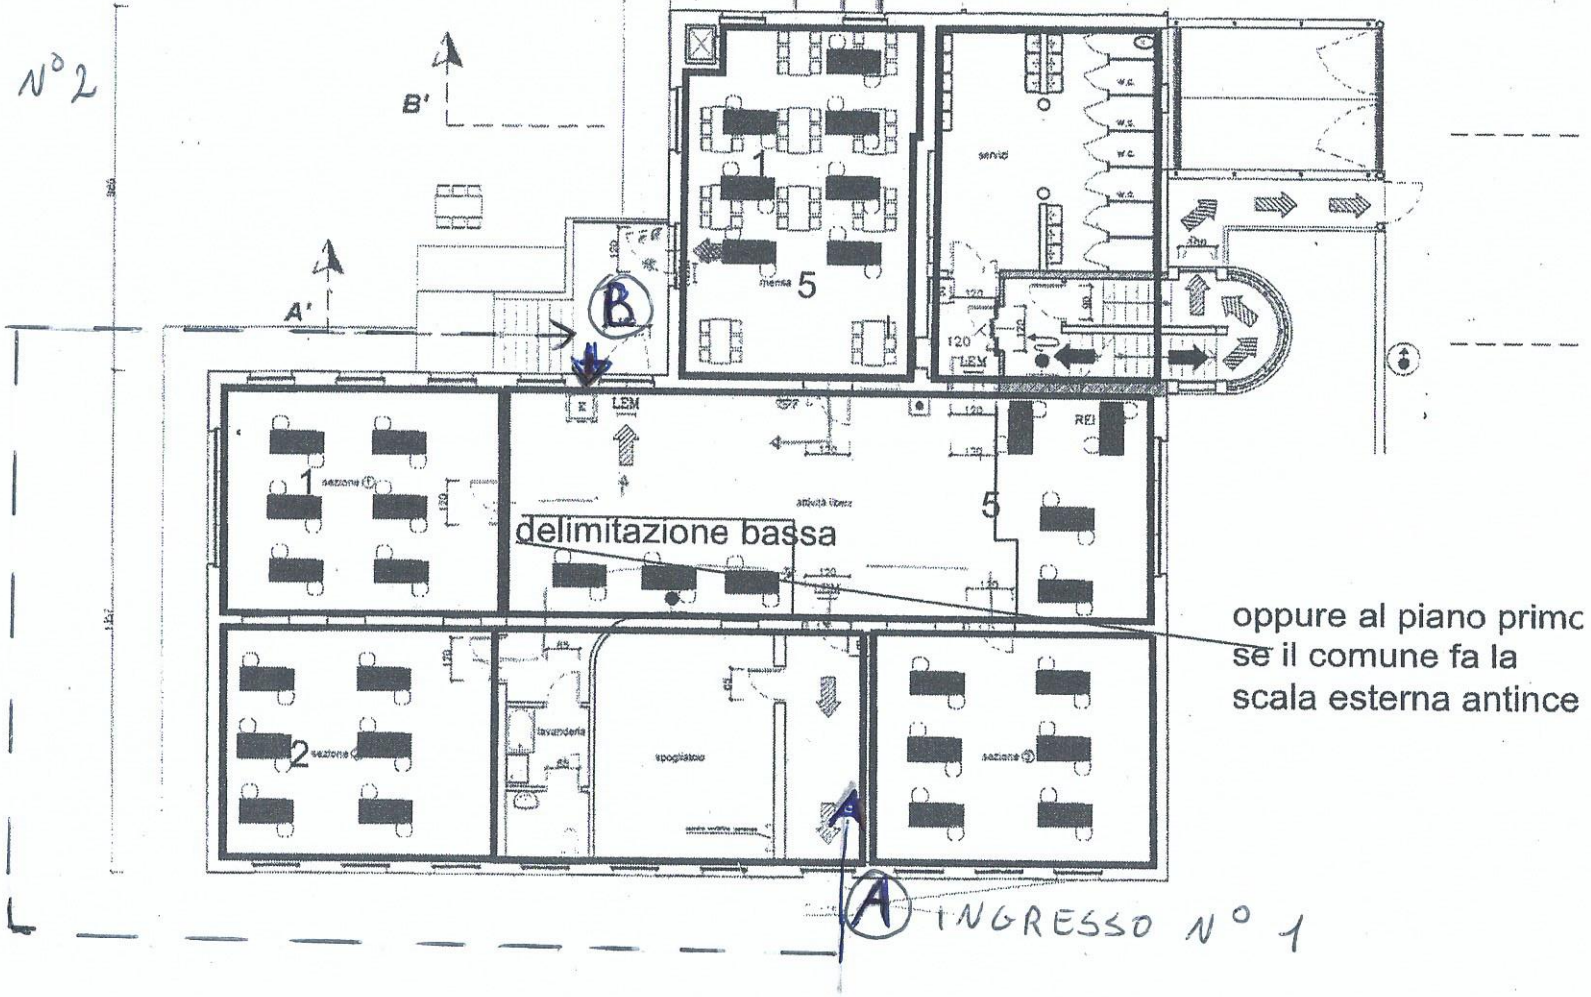

oppure al piano primo se il comune fa la scala esterna antince